



Grid
hauteur 18'

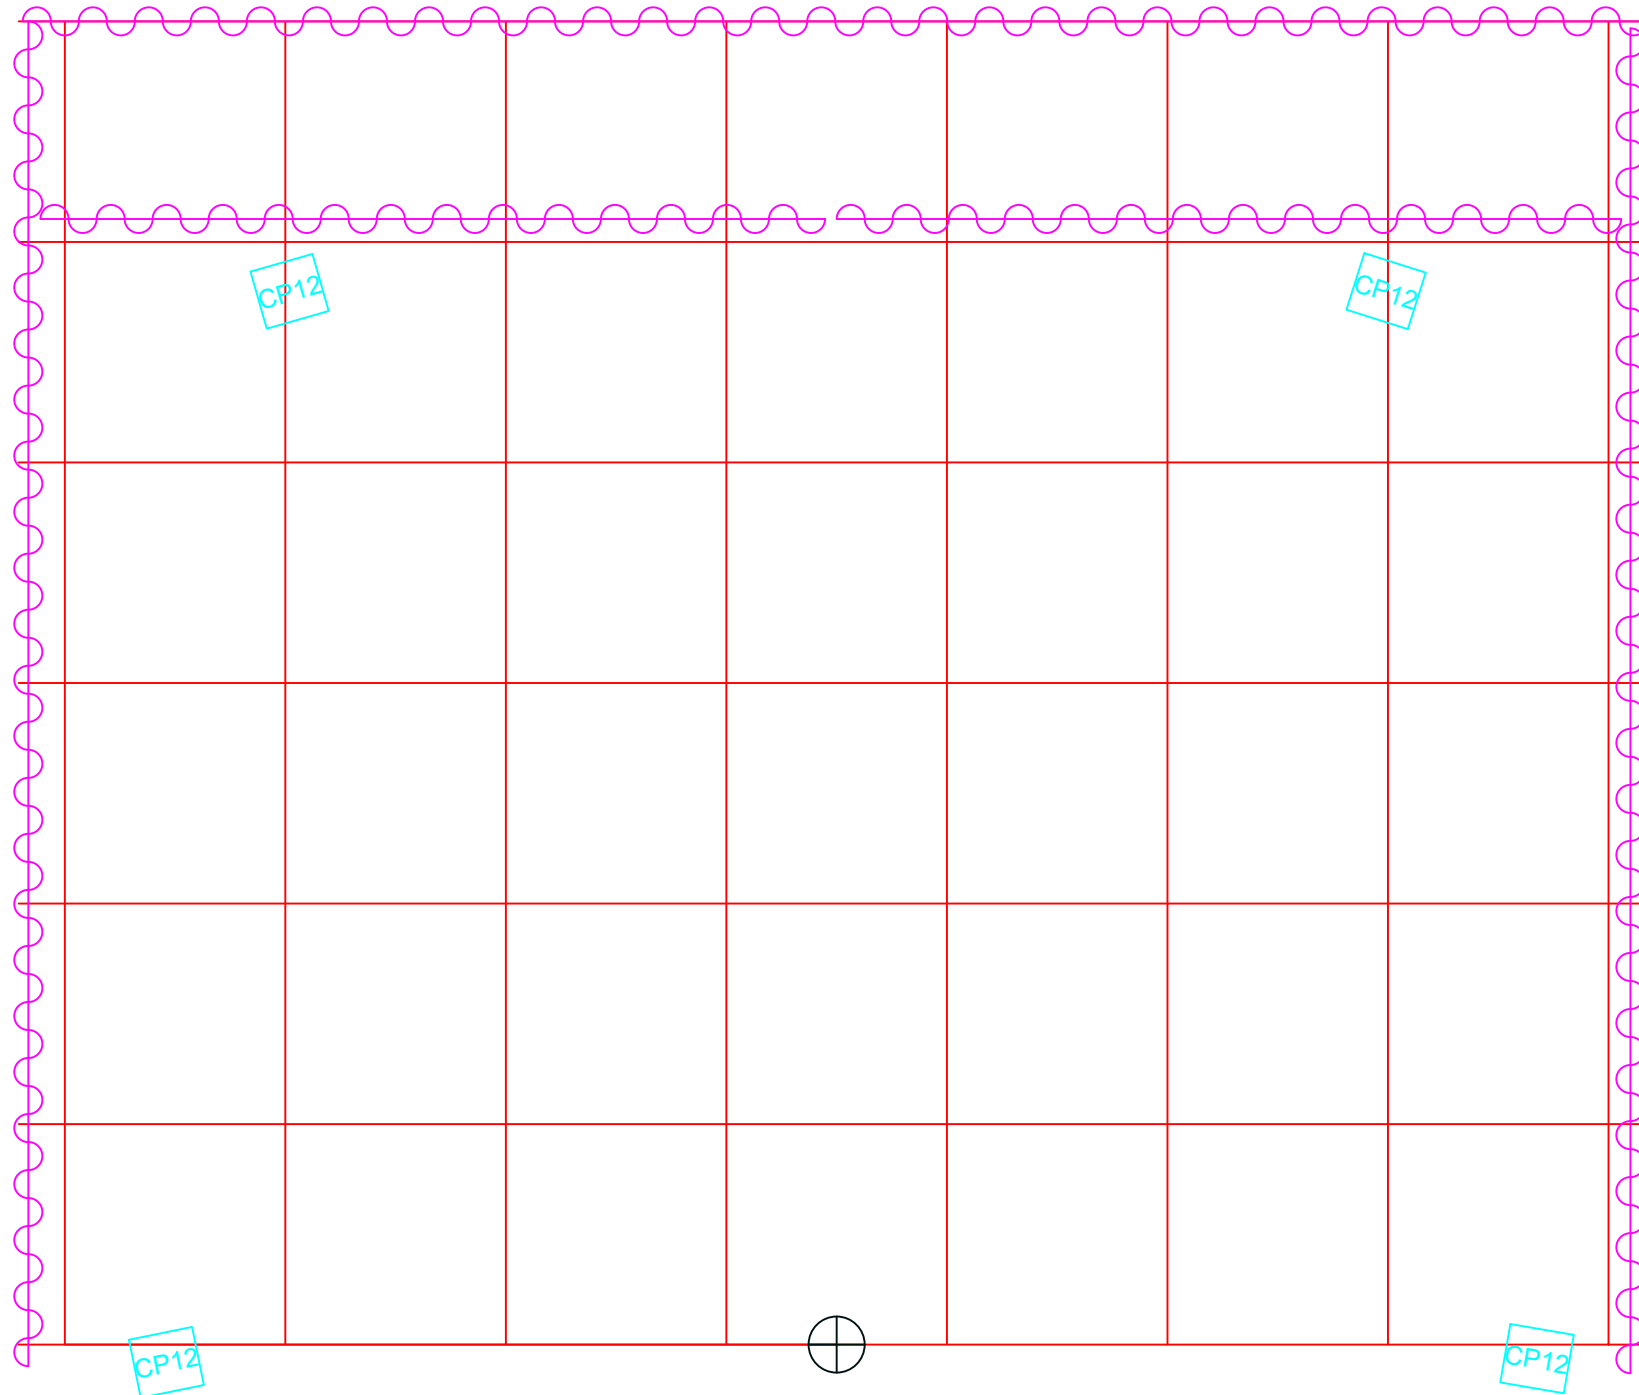

FOH 1
hauteur 18'
9' du point zéro

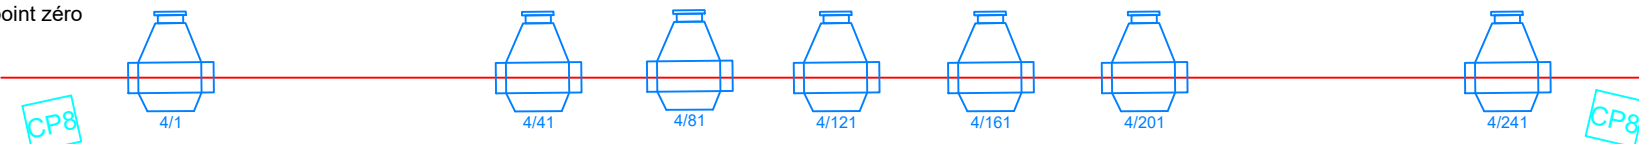


FOH 2
hauteur 18'
22'-6" du point zéro





7/7 @  Ayrton Diablo TC (Fixe en FOH Seulement)


/16 @ ETC LED S3 Leko avec canons 375 W
19°-26°-36°-50°-25/50°

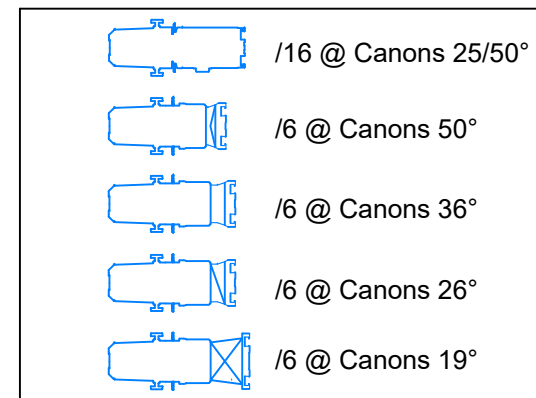

/16 @  ETC LED S3 Desire Fresnel 160 W

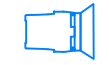
/16 @  ETC Desire D40 110 W (N-M-W-XW)

/12 @  Boom 5' ou 10'

/12 @  Base au sol

/12 @  Pendrillons 6' x 18'

Plan des Booms

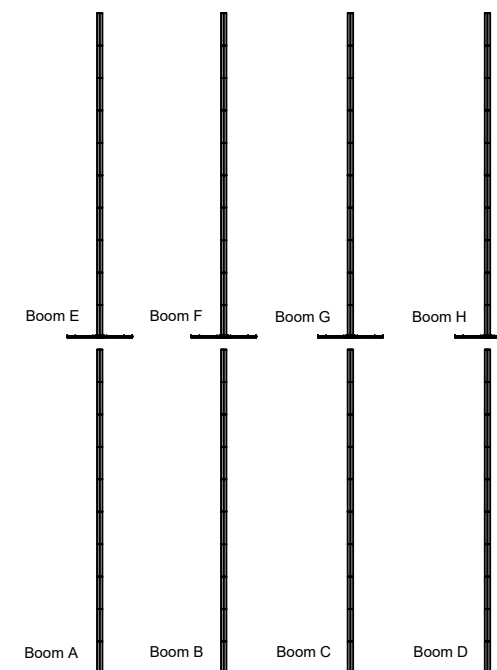

Titre:

De:


Présenté à:
L'Illusion, Théâtre de Marionnettes

Grande Scène de
L'Illusion

Date du Montage:

Plan par:

Notes:

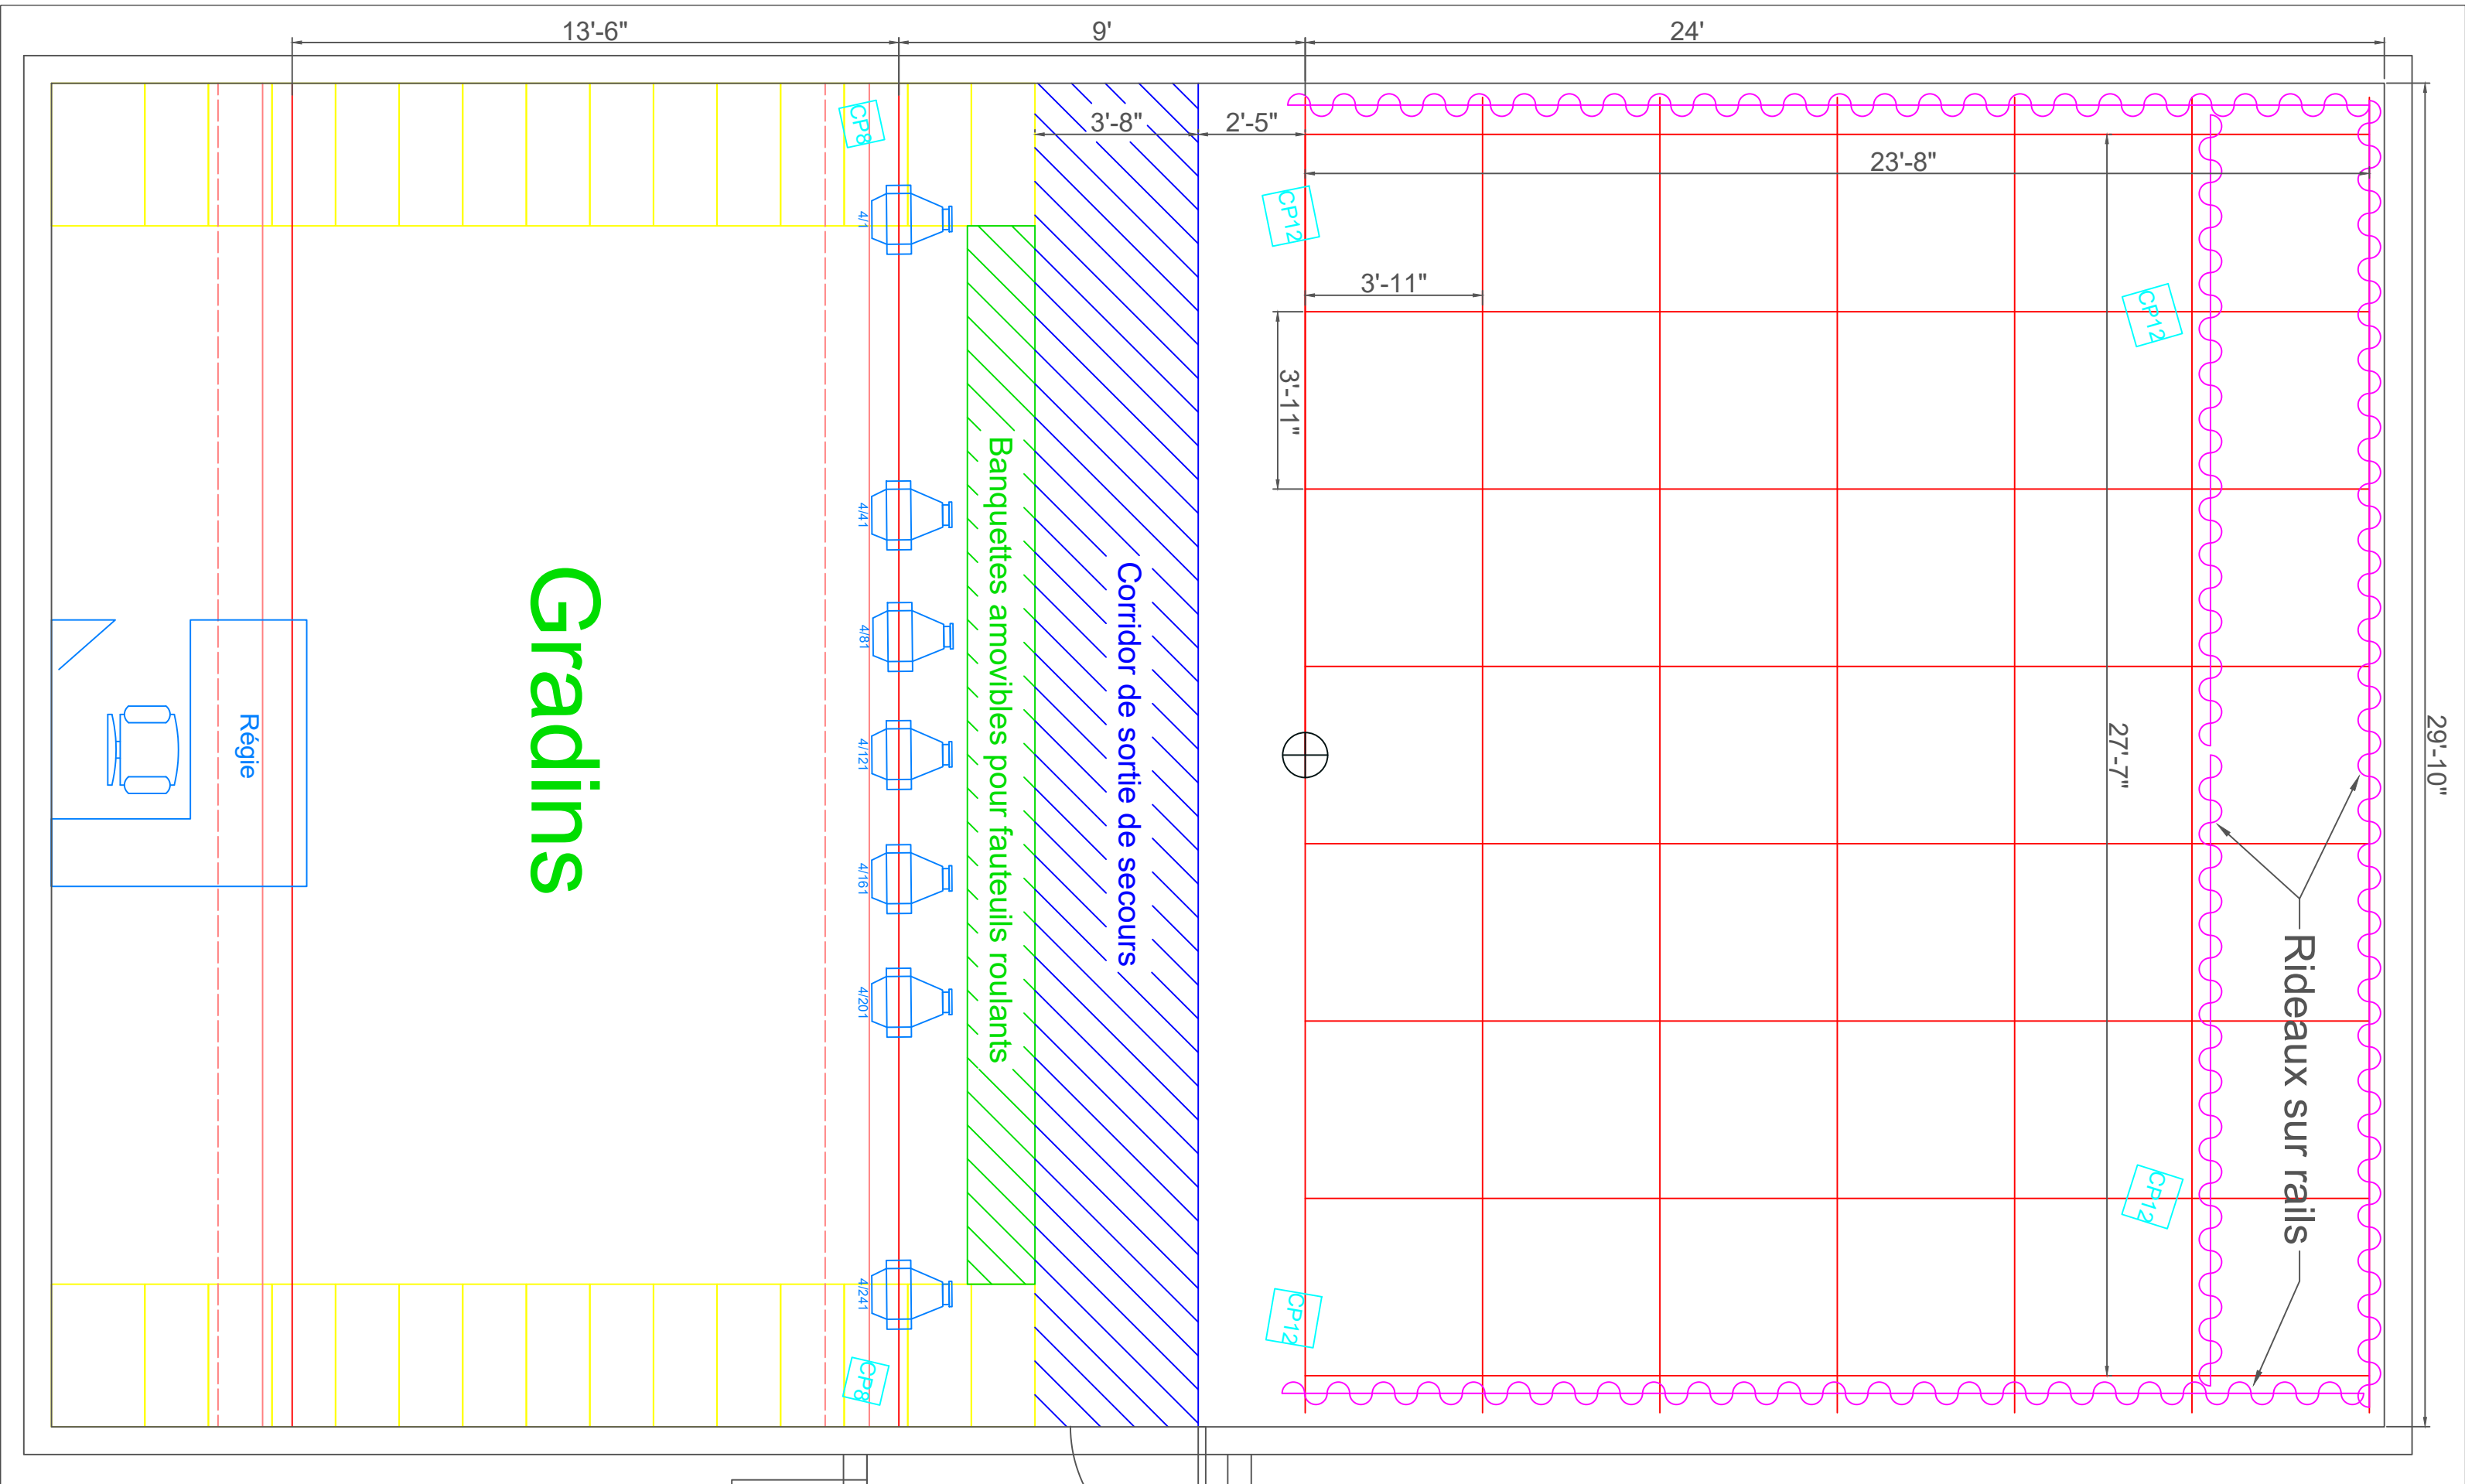

Gradins

Rideaux sur rails

Corridor de sortie de secours

Banquettes amovibles pour fauteuils roulants

Régie

29'-10"

24'

23'-8"

27'-7"

9'

3'-8"

13'-6"

CP12

CP12

CP12

CP12

CP8

CP8

