


Grid

hauteur 14'

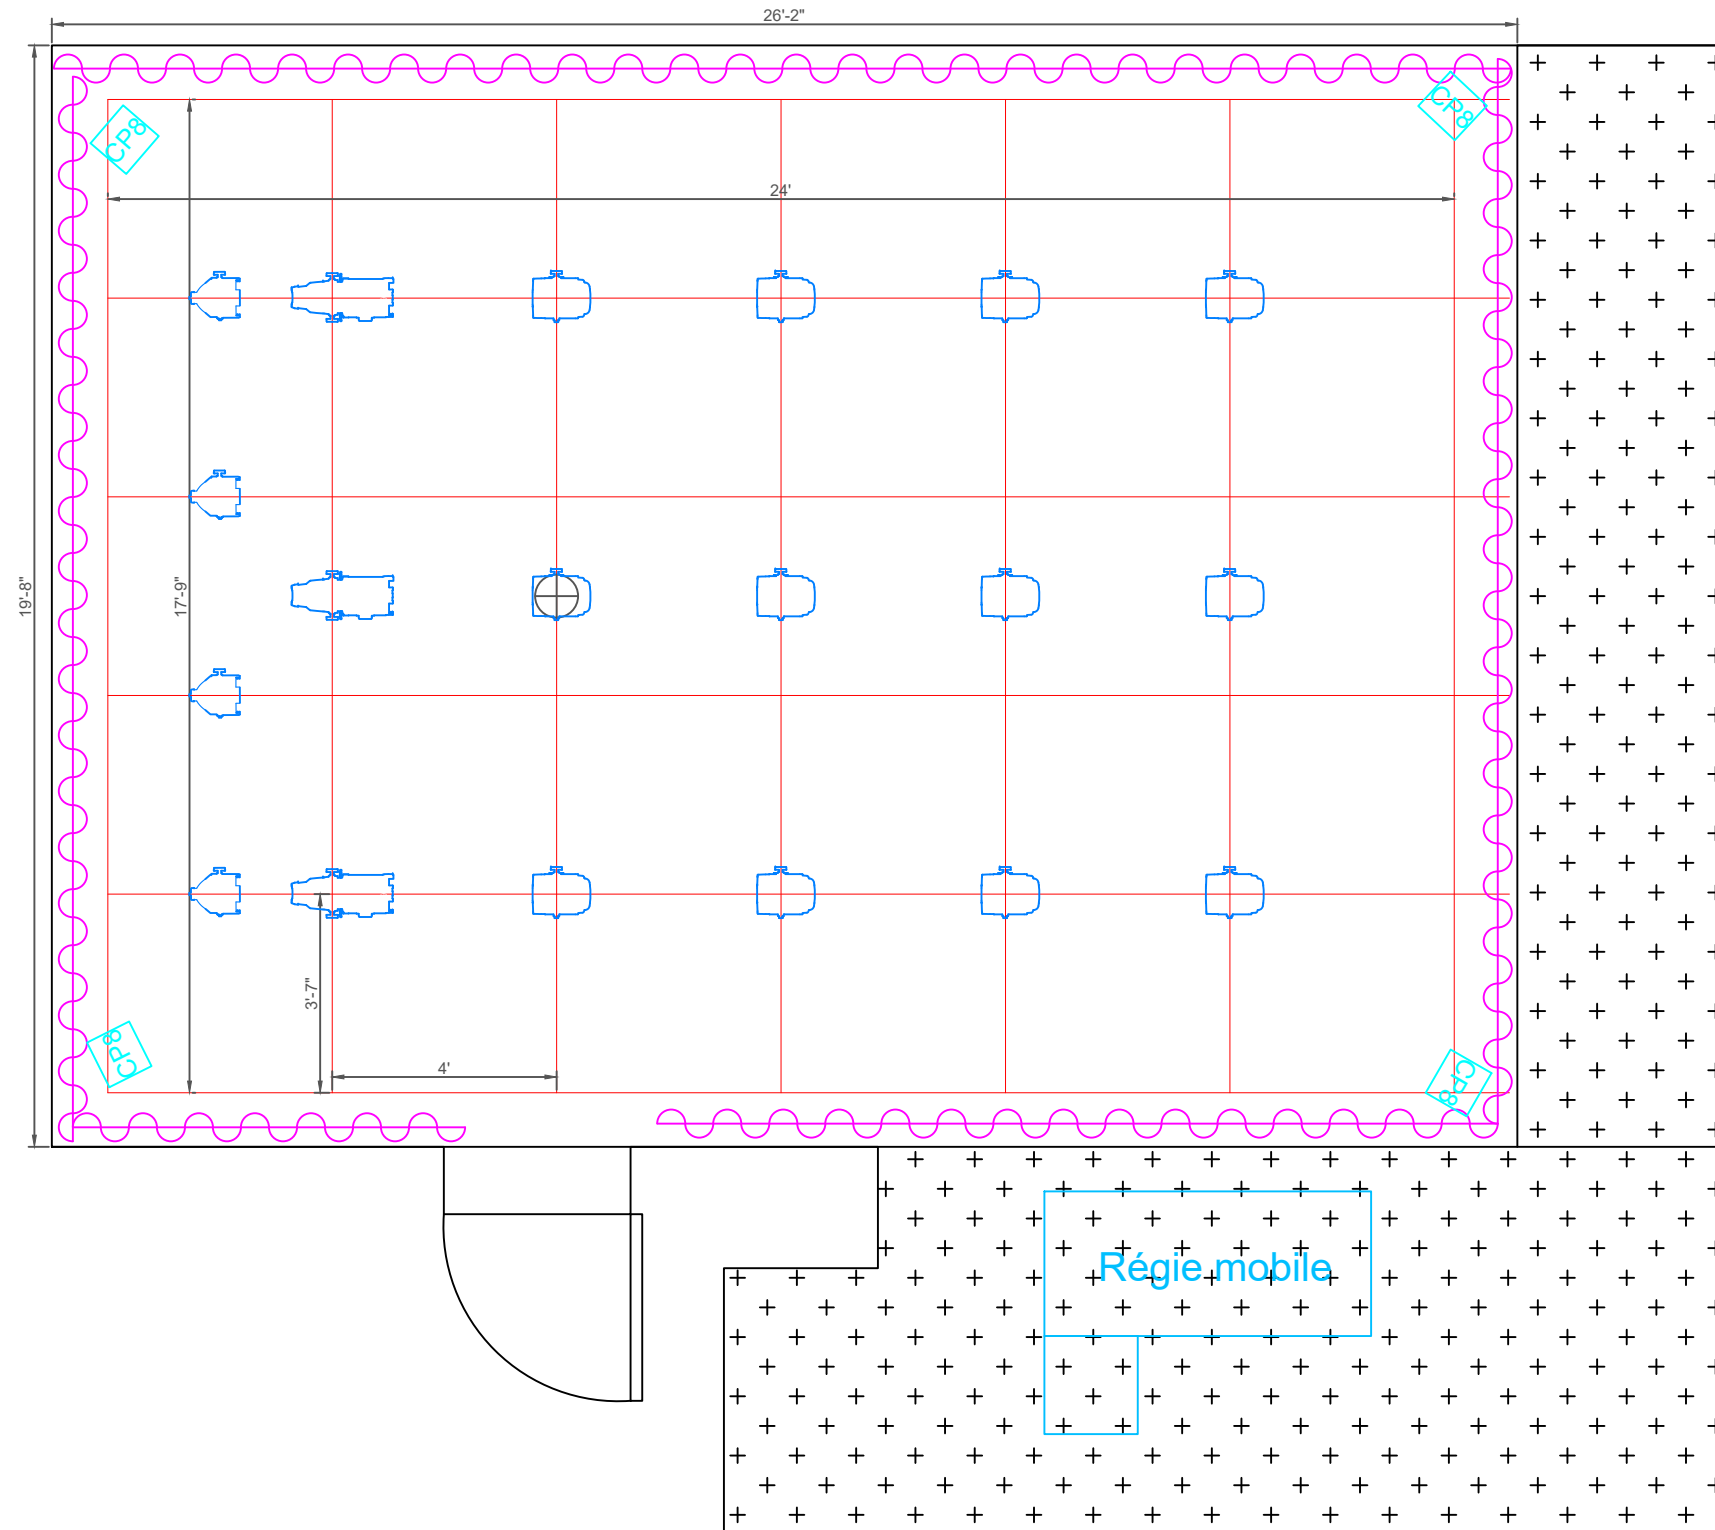

Lekos ETC S4 ZOOM 25/50° 575w

3/12 @ 


Fresnel ETC S4 575w
avec porte de grange

12/12 @ 

Panel ETC S4 575w avec
porte de grange

4/12 @ 


Boom 5' ou 10'

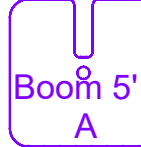/12 @  Boom 5'
A


Base au sol

/12 @ 

Pendrillons 6' x 14'

/6 @ 

Plan des Booms

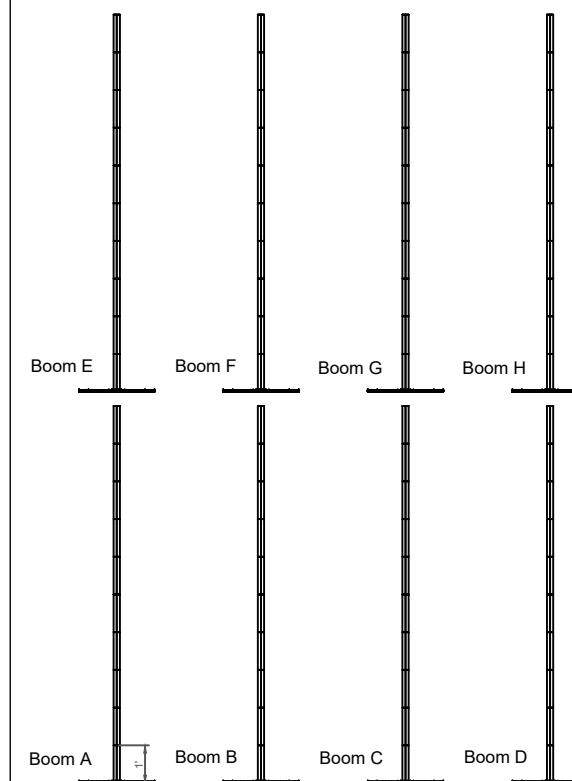

Titre:

De:

Présenté à:
L'Illusion, Théâtre de
Marionnettes

Studio-Théâtre de
L'Illusion

Date du Montage:

Plan par:

Notes:

Gradins
sur demande

